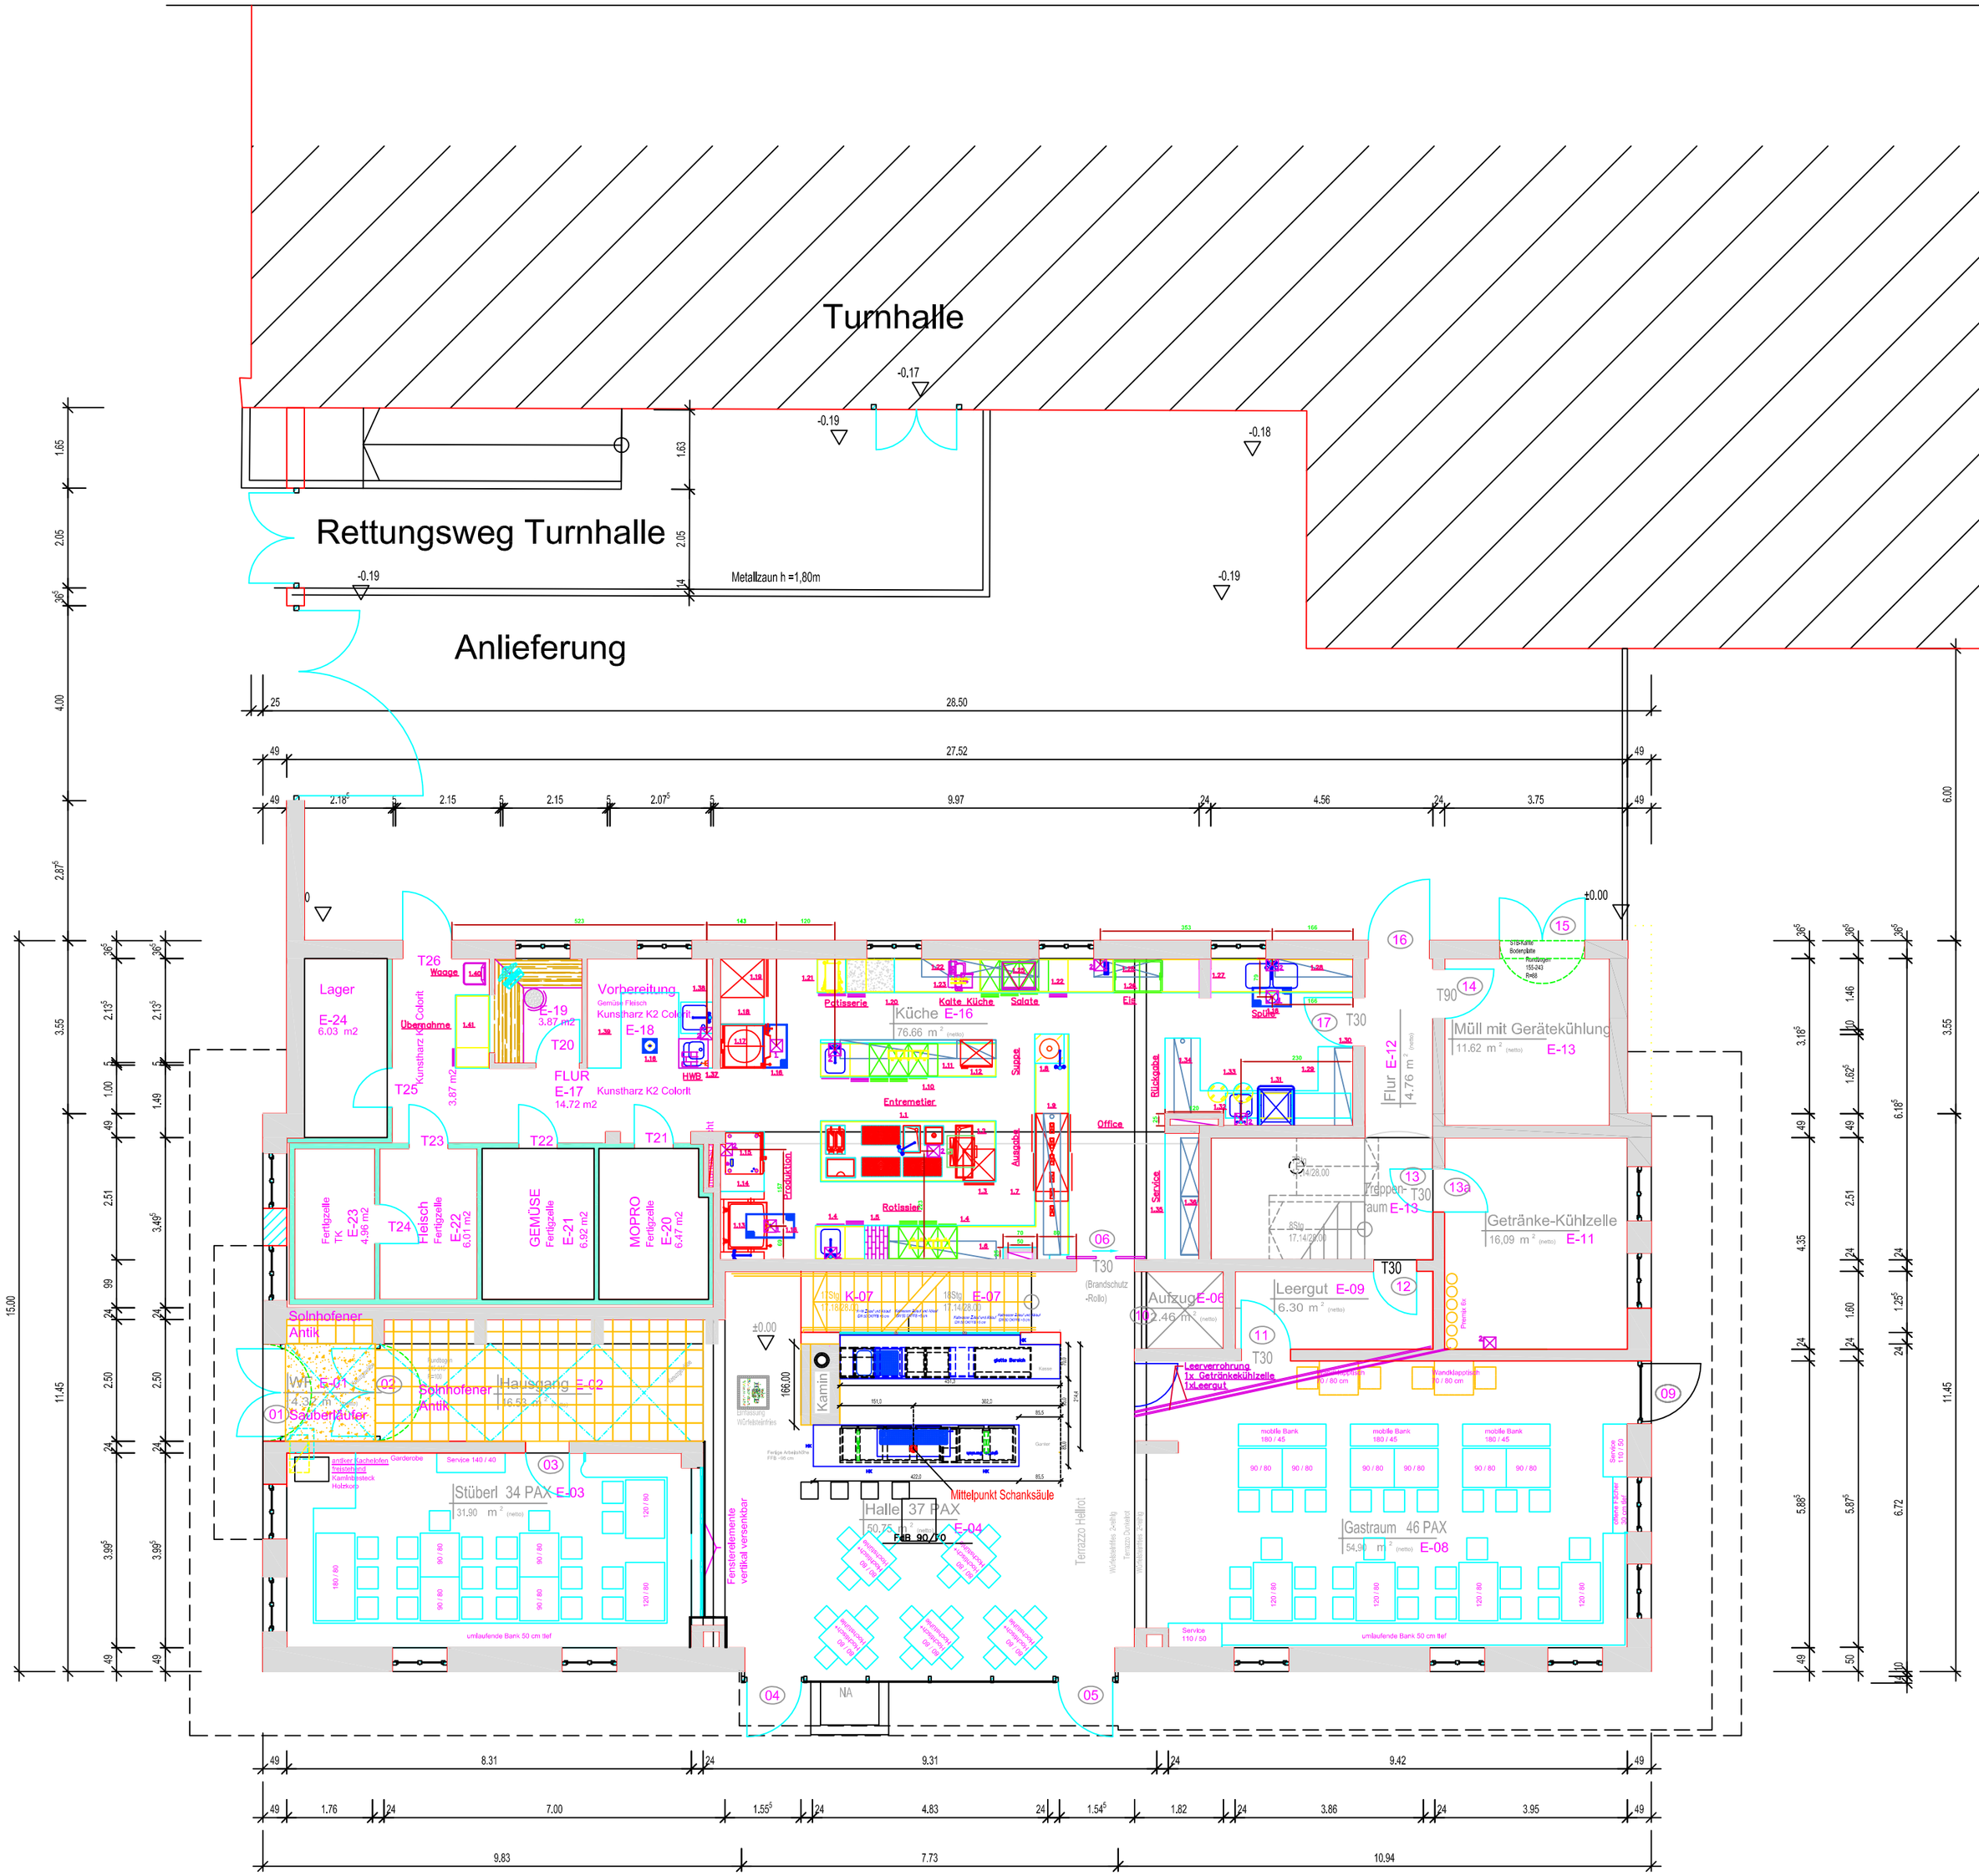

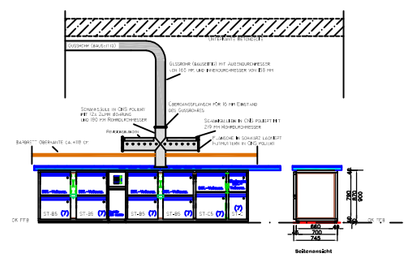

Ansichten Thekenanlage EG.

Theke Schank EG

Theke Rück EG

Ansichten Thekenanlage EG.

Theke Schank EG

Theke Rück EG

Ansichten Thekenanlage EG.

Kühl- und Thekenanlage im Erdgeschoss

CHIEMSEE KÄLTE GmbH
Kühl- u. Schankanlagen
83313 Siegsdorf . Tel. 08662/4096-60